




PLANTA ALTA

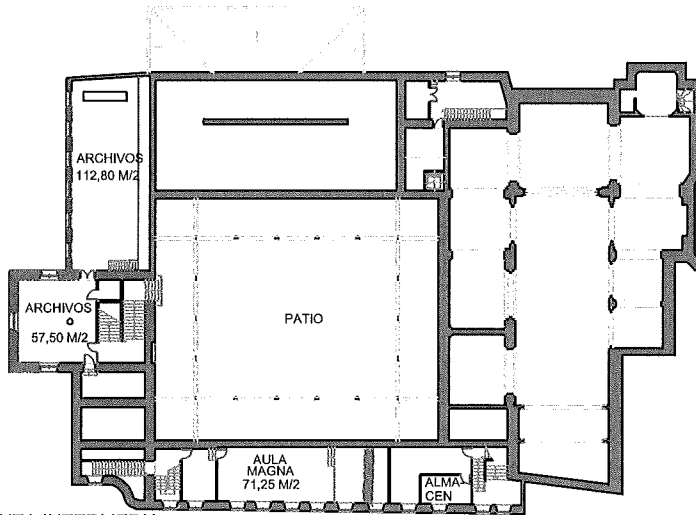

PLANTA INTERMEDIA

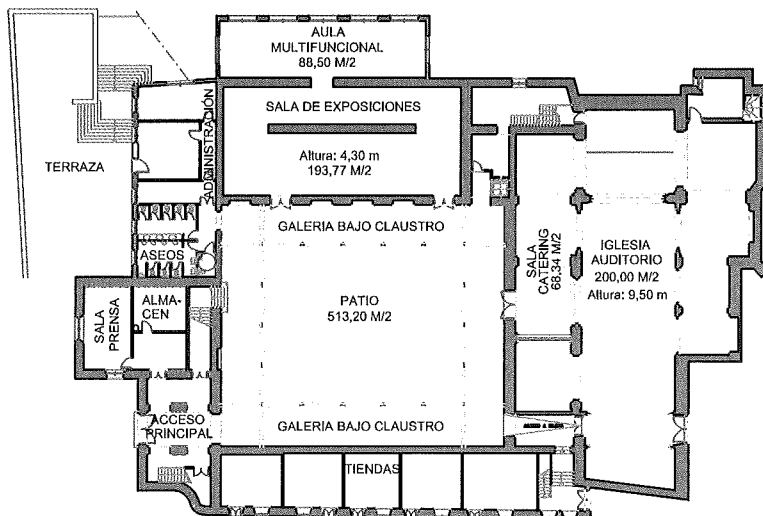


PLANTA BAJA

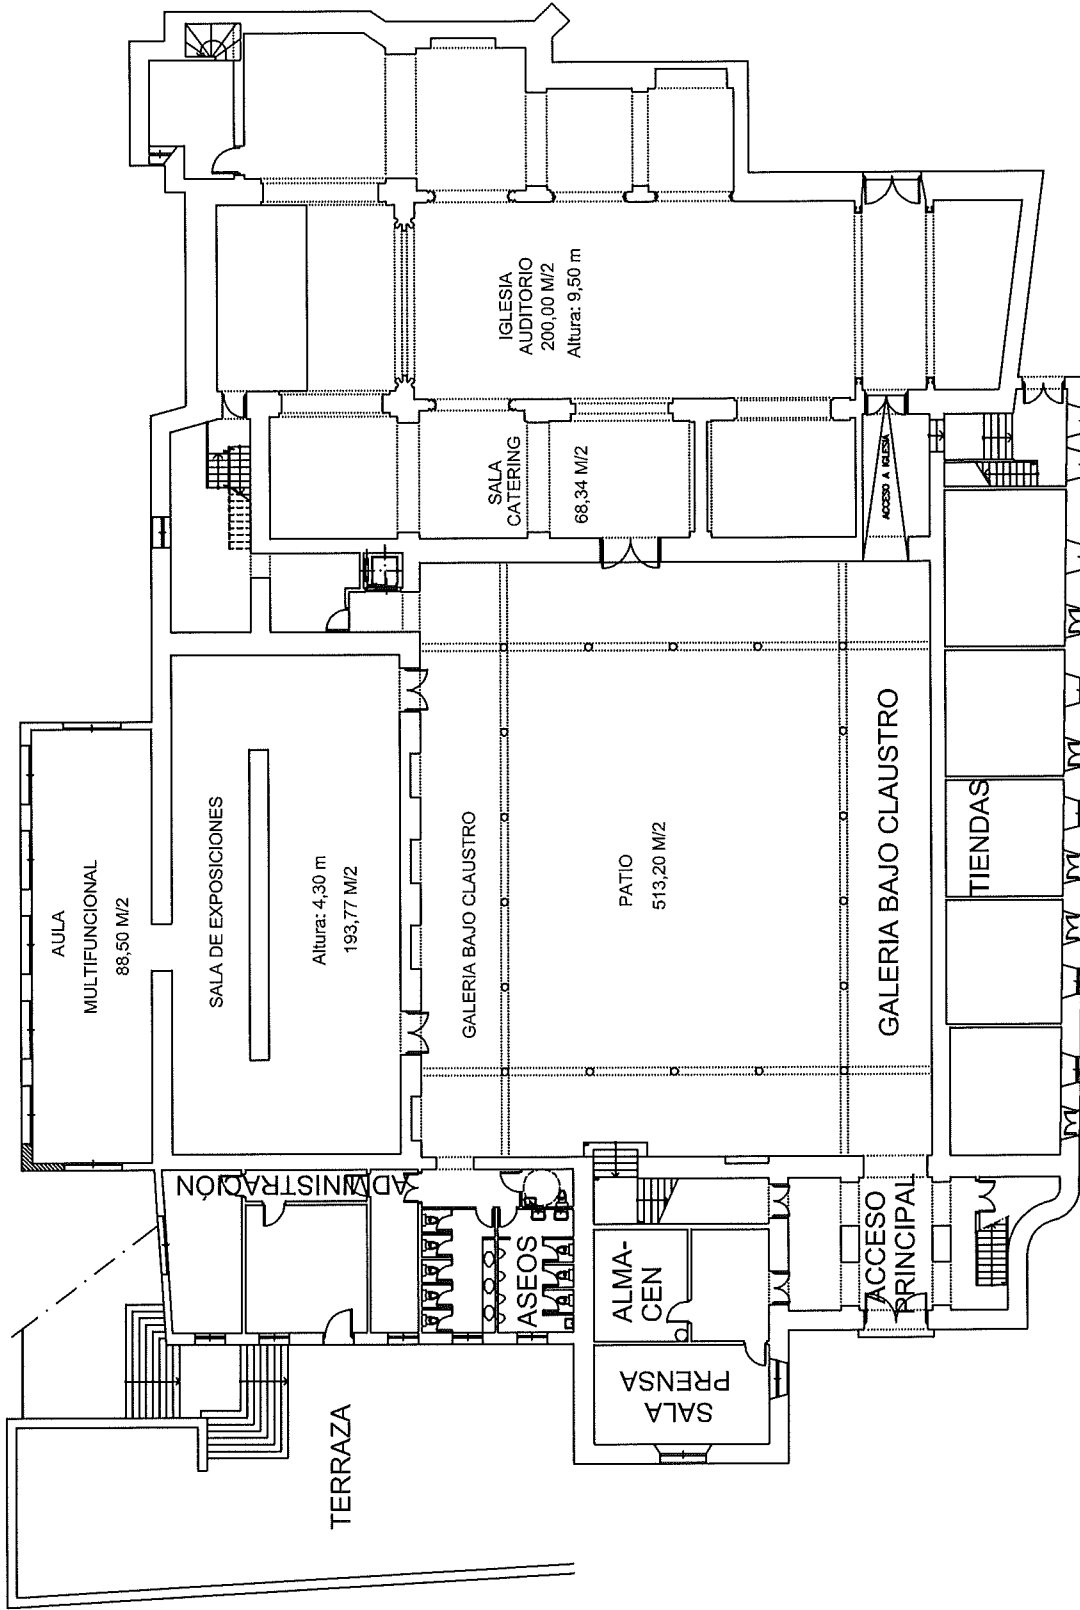


**PLANTA BAJA**

Escala 1/300

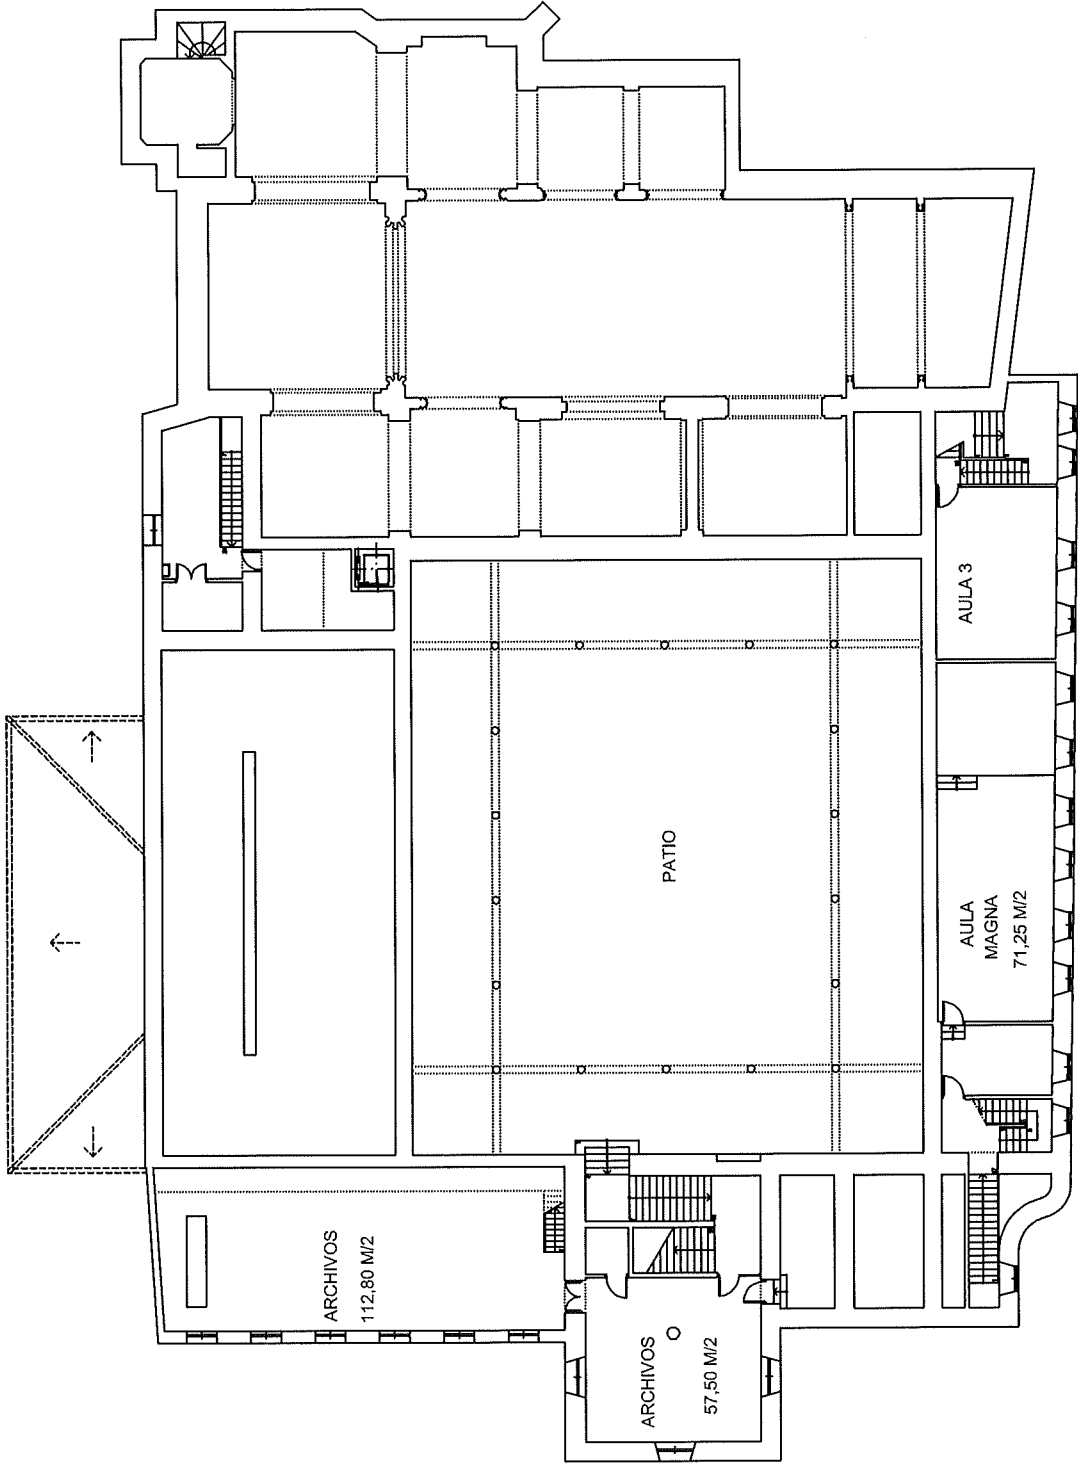

PLANTA INTERMEDIA

Escala 1/300

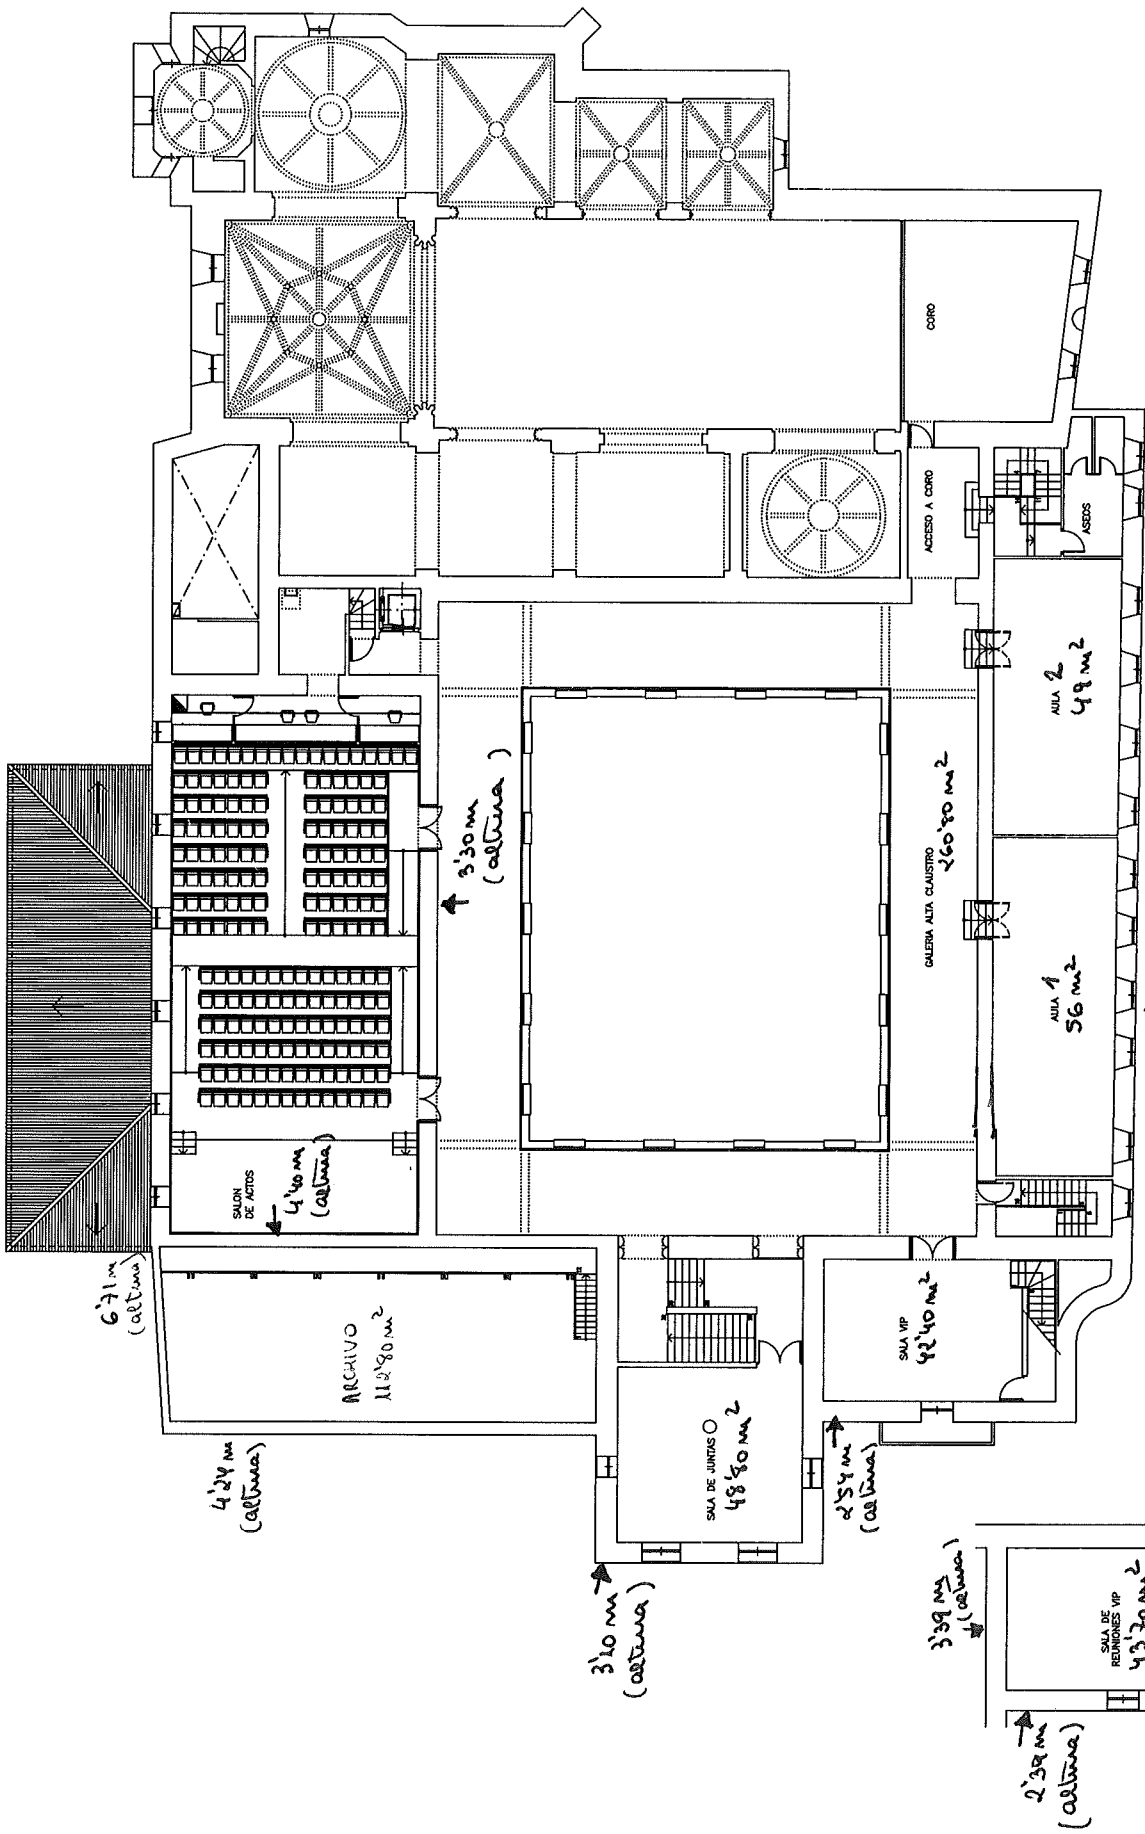

PLANTA ALTA  
Escala: 1/200